




Lageplan  
Geltungsbereich B-Plan 212 (Aufstellungsbeschluss 13.02.2020)

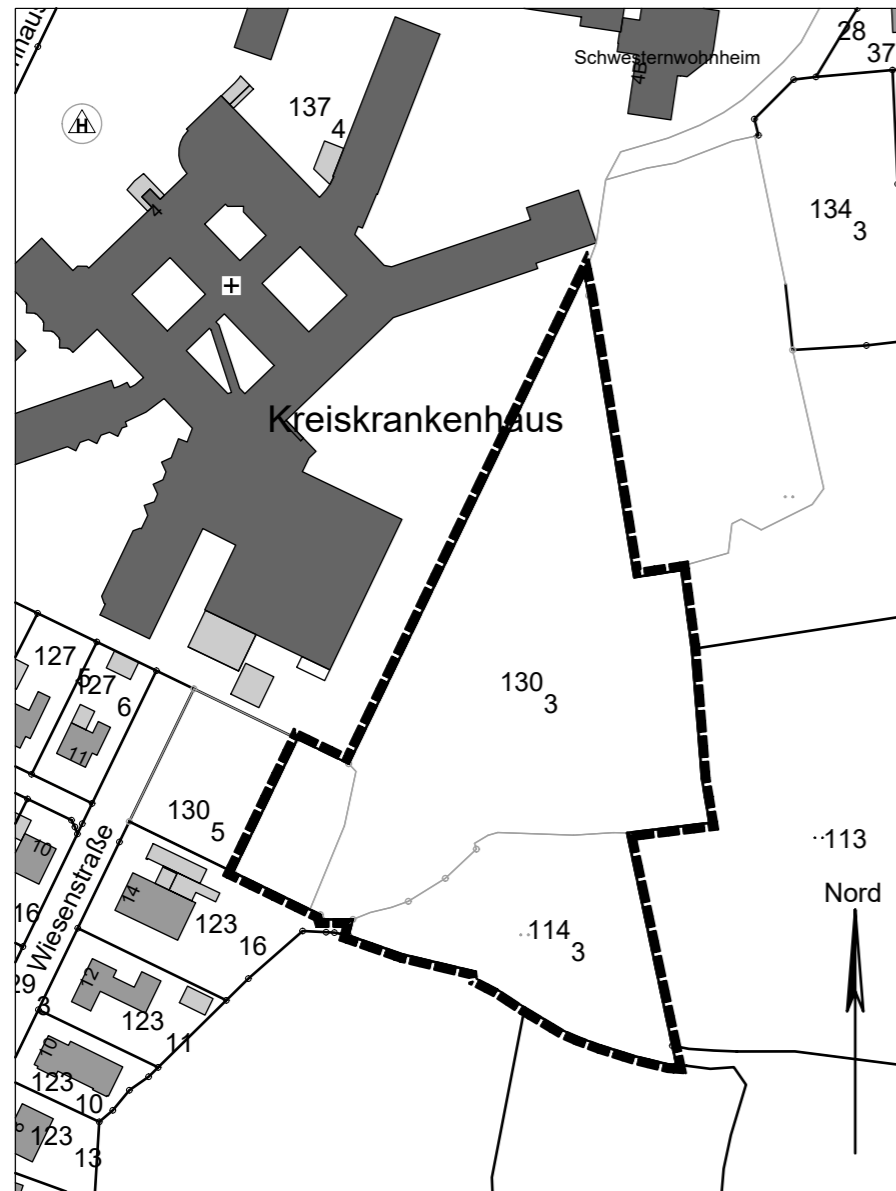

Lageplan  
erweit. Geltungsbereich B-Plan 212 (Vorentwurf 26.10.2020)

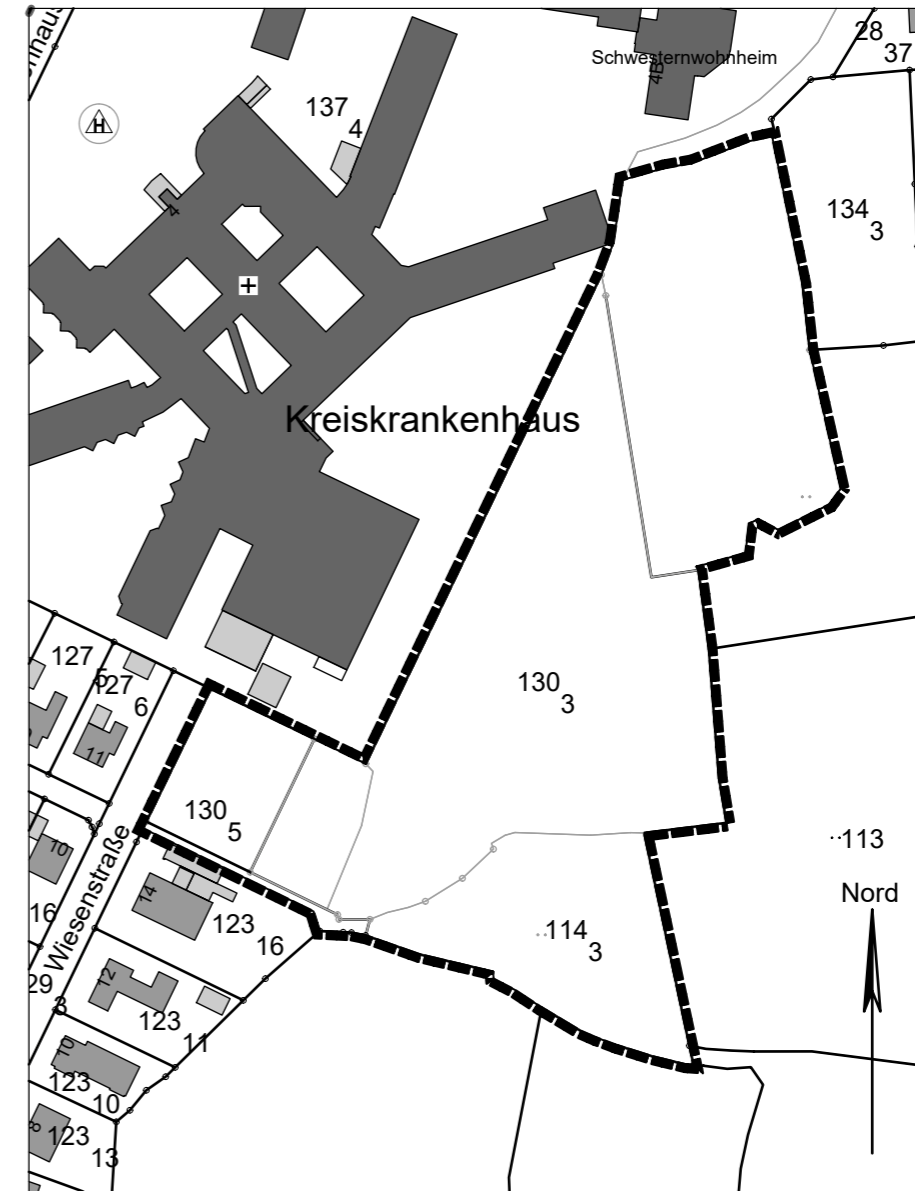

Innerhalb des Geltungsbereichs von der Planung betroffene Flurstücke

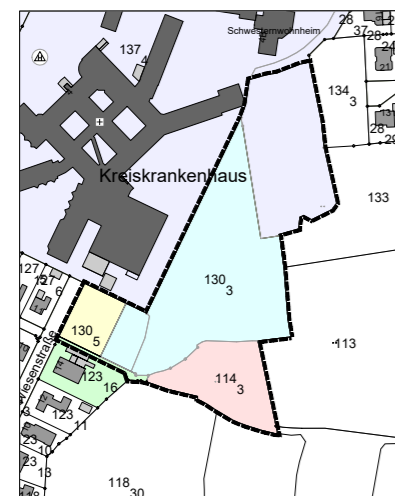

- 137/4
- 130/3
- 130/5
- 114/3
- 123/16



Vorentwurf:  
BP 212 "Östlich des Kreiskrankenhauses OHZ" bei gleichzeitiger Teilüberplanung des BP 114  
Darstellung: - Geltungsbereich Aufstellungsbeschluss (13.02.2020)  
- erweiterter Geltungsbereich Vorentwurf (26.10.2020)  
- von der Planung betroffene Flurstücke

Gemarkung: Osterholz-Scharmbeck	Flur: 23	Maßstab 1:2000	Stand 26.10.2020
---------------------------------	----------	----------------	------------------



**Büro Bremen**  
Emil-von-Behring-Str. 2  
28207 Bremen  
Fon 0421 - 43 68 59 70  
mail@u-ip.de

**Büro Kirchlinteln**  
Bockhorn 19  
27308 Kirchlinteln  
Fax 0421 - 43 68 59 79  
www.u-ip.de