


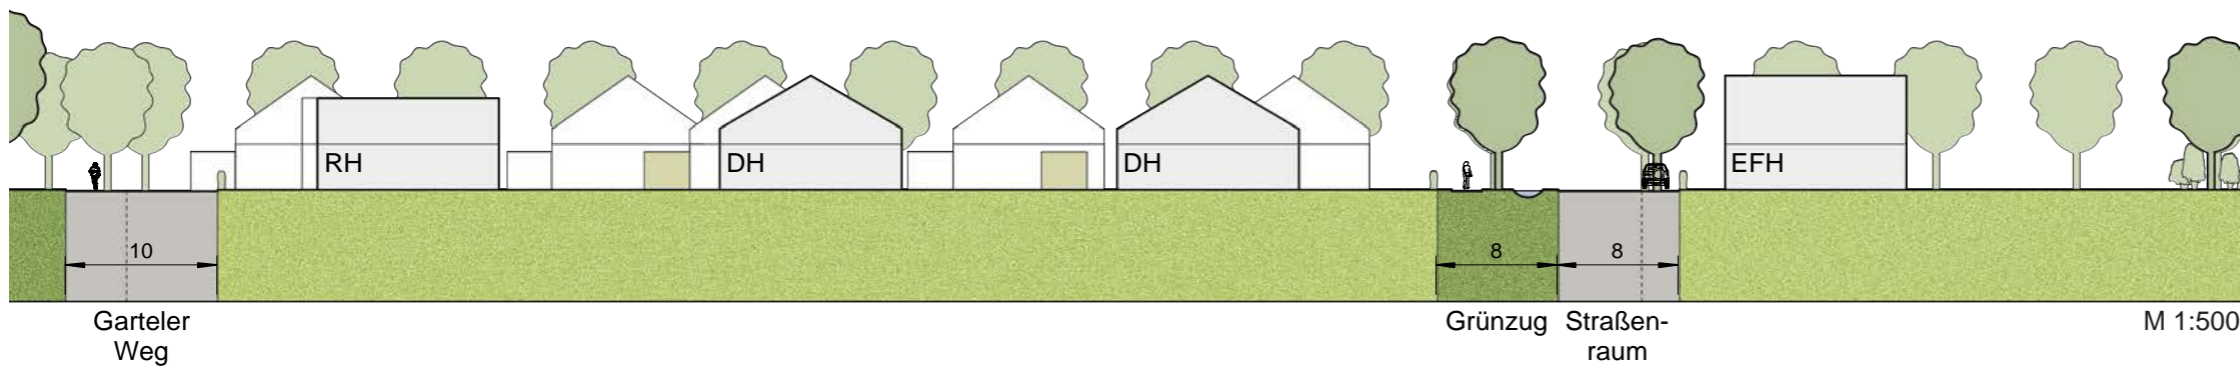

Schnitt A - A'



Stadtentwicklungsgesellschaft
Osterholz-Scharmbeck mbH

Bebauungsplan Nr. 207
„Südlich Garteler Weg“
Städtebaulicher Entwurf
Lageplan Vorzugsvariante

Maßstab 1:1.000
Stand 03.06.2020

Sweco GmbH
Karl-Ferdinand-Braun-Straße 9
28359 Bremen
Telefon +49 421 2032-6
info@sweco-gmbh.de