




Legende

	Gebüsch und Kleingehölze
HWM	Strauch-Baum-Wallhecke (geschützt nach § 33 NNatG)
	Einzelbäume (HBE)
	Brache / Ruderalfluren
UHB	Artenarme Brennesselflur
URF	Ruderalflur frischer bis feuchter Standorte
	Grünland und durch Grasarten dominierte Bereiche
GRR	Artenreicher Scherrasen
GI	Artenarmes Intensivgrünland
	Nutzungstypen der bebauten Bereiche
PHZ	Neuzeitlicher Ziergarten
OVS	Straße
	Grenze des Bebauungsplanes

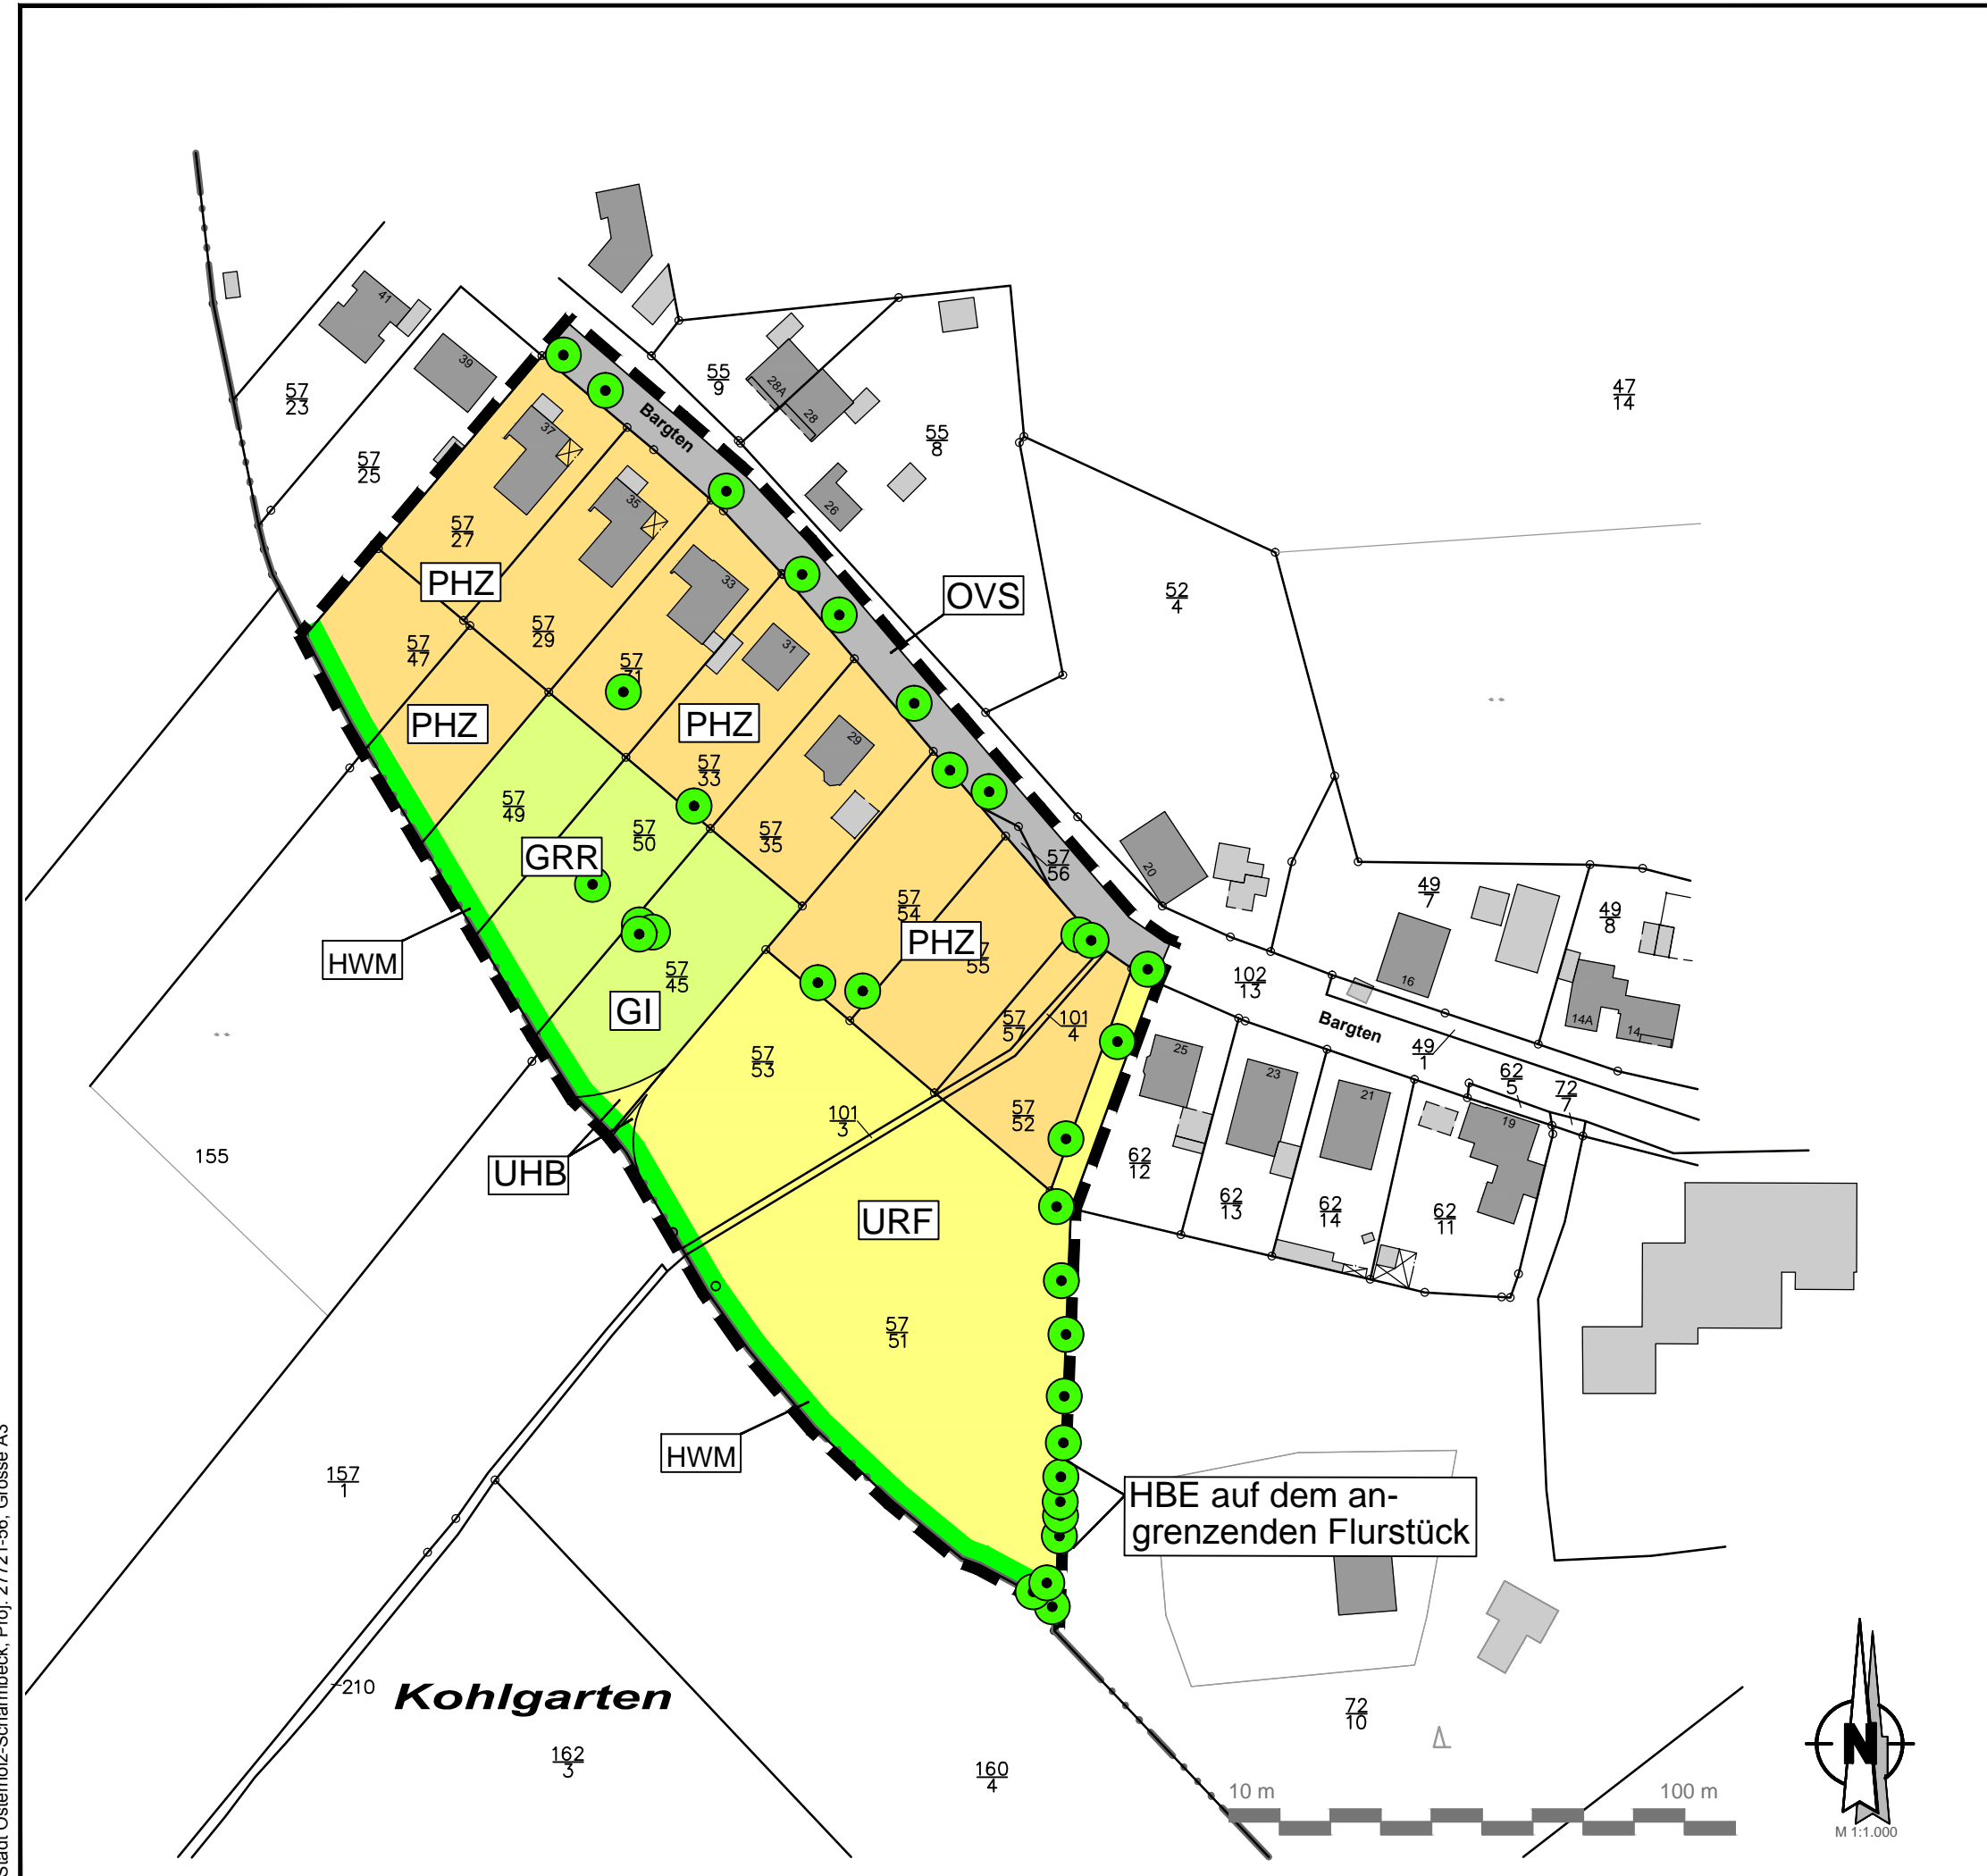

HBE auf dem an-
grenzenden Flurstück

Stadt Osterholz-Scharmbeck, Proj. 27721-56, Grösse A3