


Zeichnerische Festsetzungen

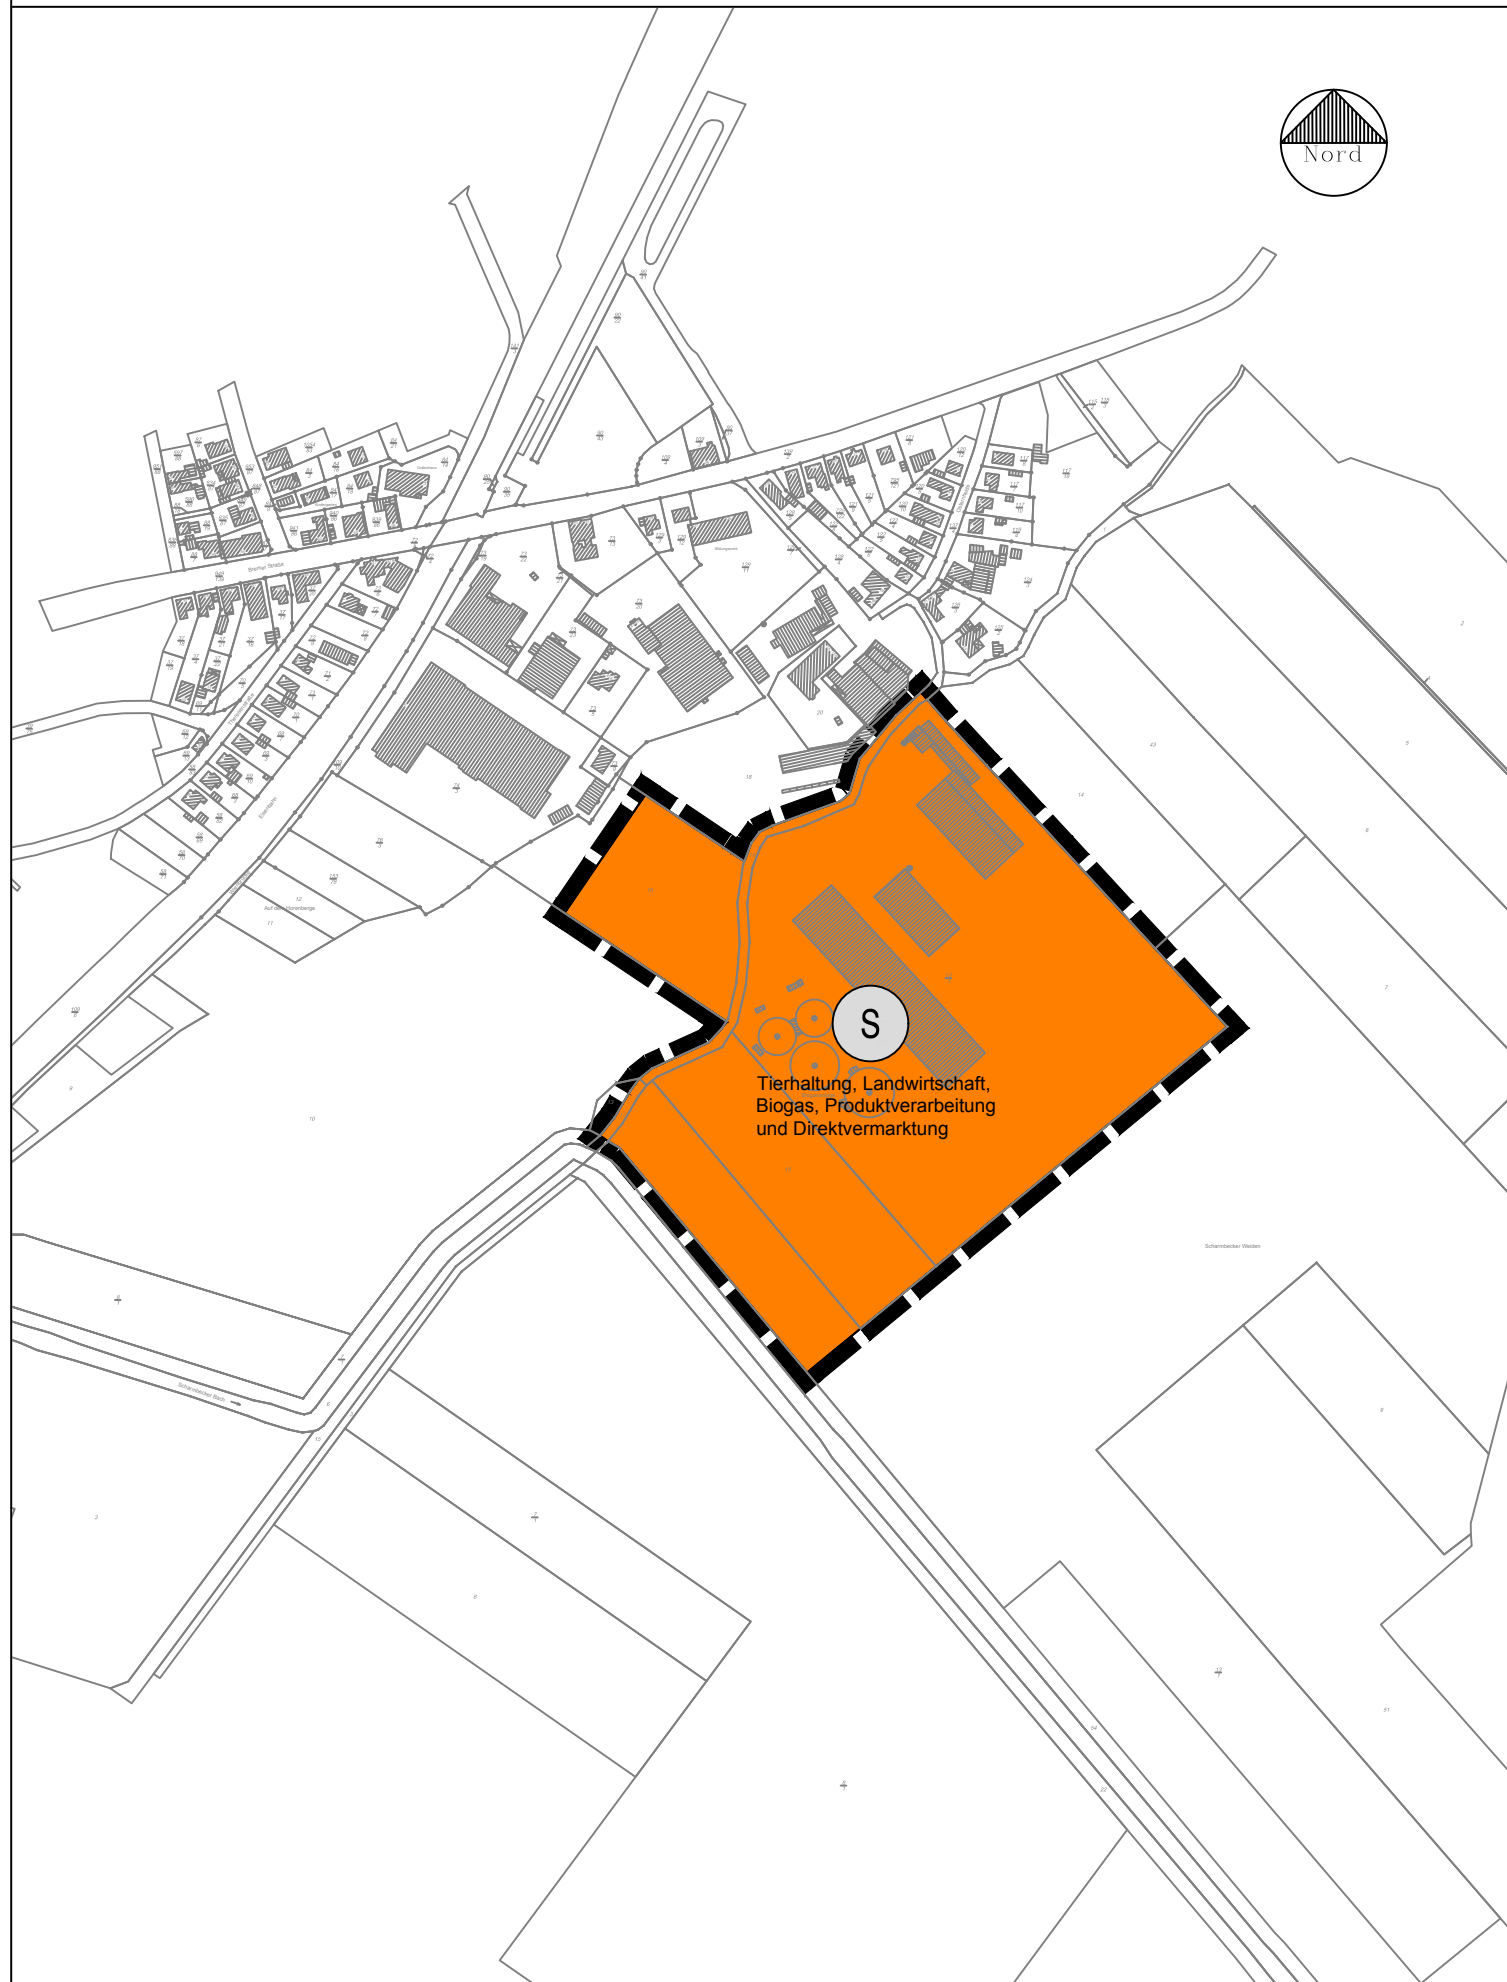

Planzeichenerklärung

Art der baulichen Nutzung

(§ 5 Abs.2 Nr.1 des Baugesetzbuches -BauGB-, § 1 Baunutzungsverordnung -BauNVO-)



Sonderbauflächen
(§ 1 Abs.1 Nr.4 BauNVO)

Zweckbestimmung: Tierhaltung, Landwirtschaft, Biogas, Produktverarbeitung und Direktvermarktung

Sonstige Planzeichen



Grenze des räumlichen Geltungsbereiches

Auftraggeber:



Stadt Osterholz-Scharmbeck
Landkreis Osterholz

Bauvorhaben: 78. Änderung des
FLÄCHENNUTZUNGSPLANS

im Bereich
"Scharmbecker Weiden"

Datum: 19.12.2017

Maßstab: 1 : 5.000

Interner Vermerk:

Planstand:

Planverfasser:	Projektleitung:	Bearb.:	CAD-Bearb.:	geprüft:	Projekt.-Nr.:	Projekt-Datei:
	C. Treber		W. Bösch		0310-17-008	171212-OHZ-Biogas 78-Ä-FNP-Bs.dwg
SWECO		Sweco GmbH Friedrich-Mißler-Straße 42, 28211 Bremen Telefon +49 421 20 32 6 <small>Zertifiziert durch die TÜV Rheinland Cert GmbH nach ISO 9001:2008, ISO 14001:2004, OHSAS 18001:2007</small>				