









Legende


-  **Gebüsch und Kleingehölze**
- HWM Strauch-Baum-Wallhecke (geschützt nach § 33 NNatG)
-  Einzelbäume (HBE)

 -  **Brache / Ruderalflur**
- UHB Artenarme Brennesselflur
- URF Ruderalflur frischer bis feuchter Standorte


-  **Grünland und durch Grasarten dominierte Bereiche**
- GRR Artenreicher Scherrasen
- GI Artenarmes Intensivgrünland

-  **Nutzungstypen der bebauten Bereiche**
- PHZ Neuzeitlicher Ziergarten
- OVS Straße

-  Grenze des Bebauungsplanes

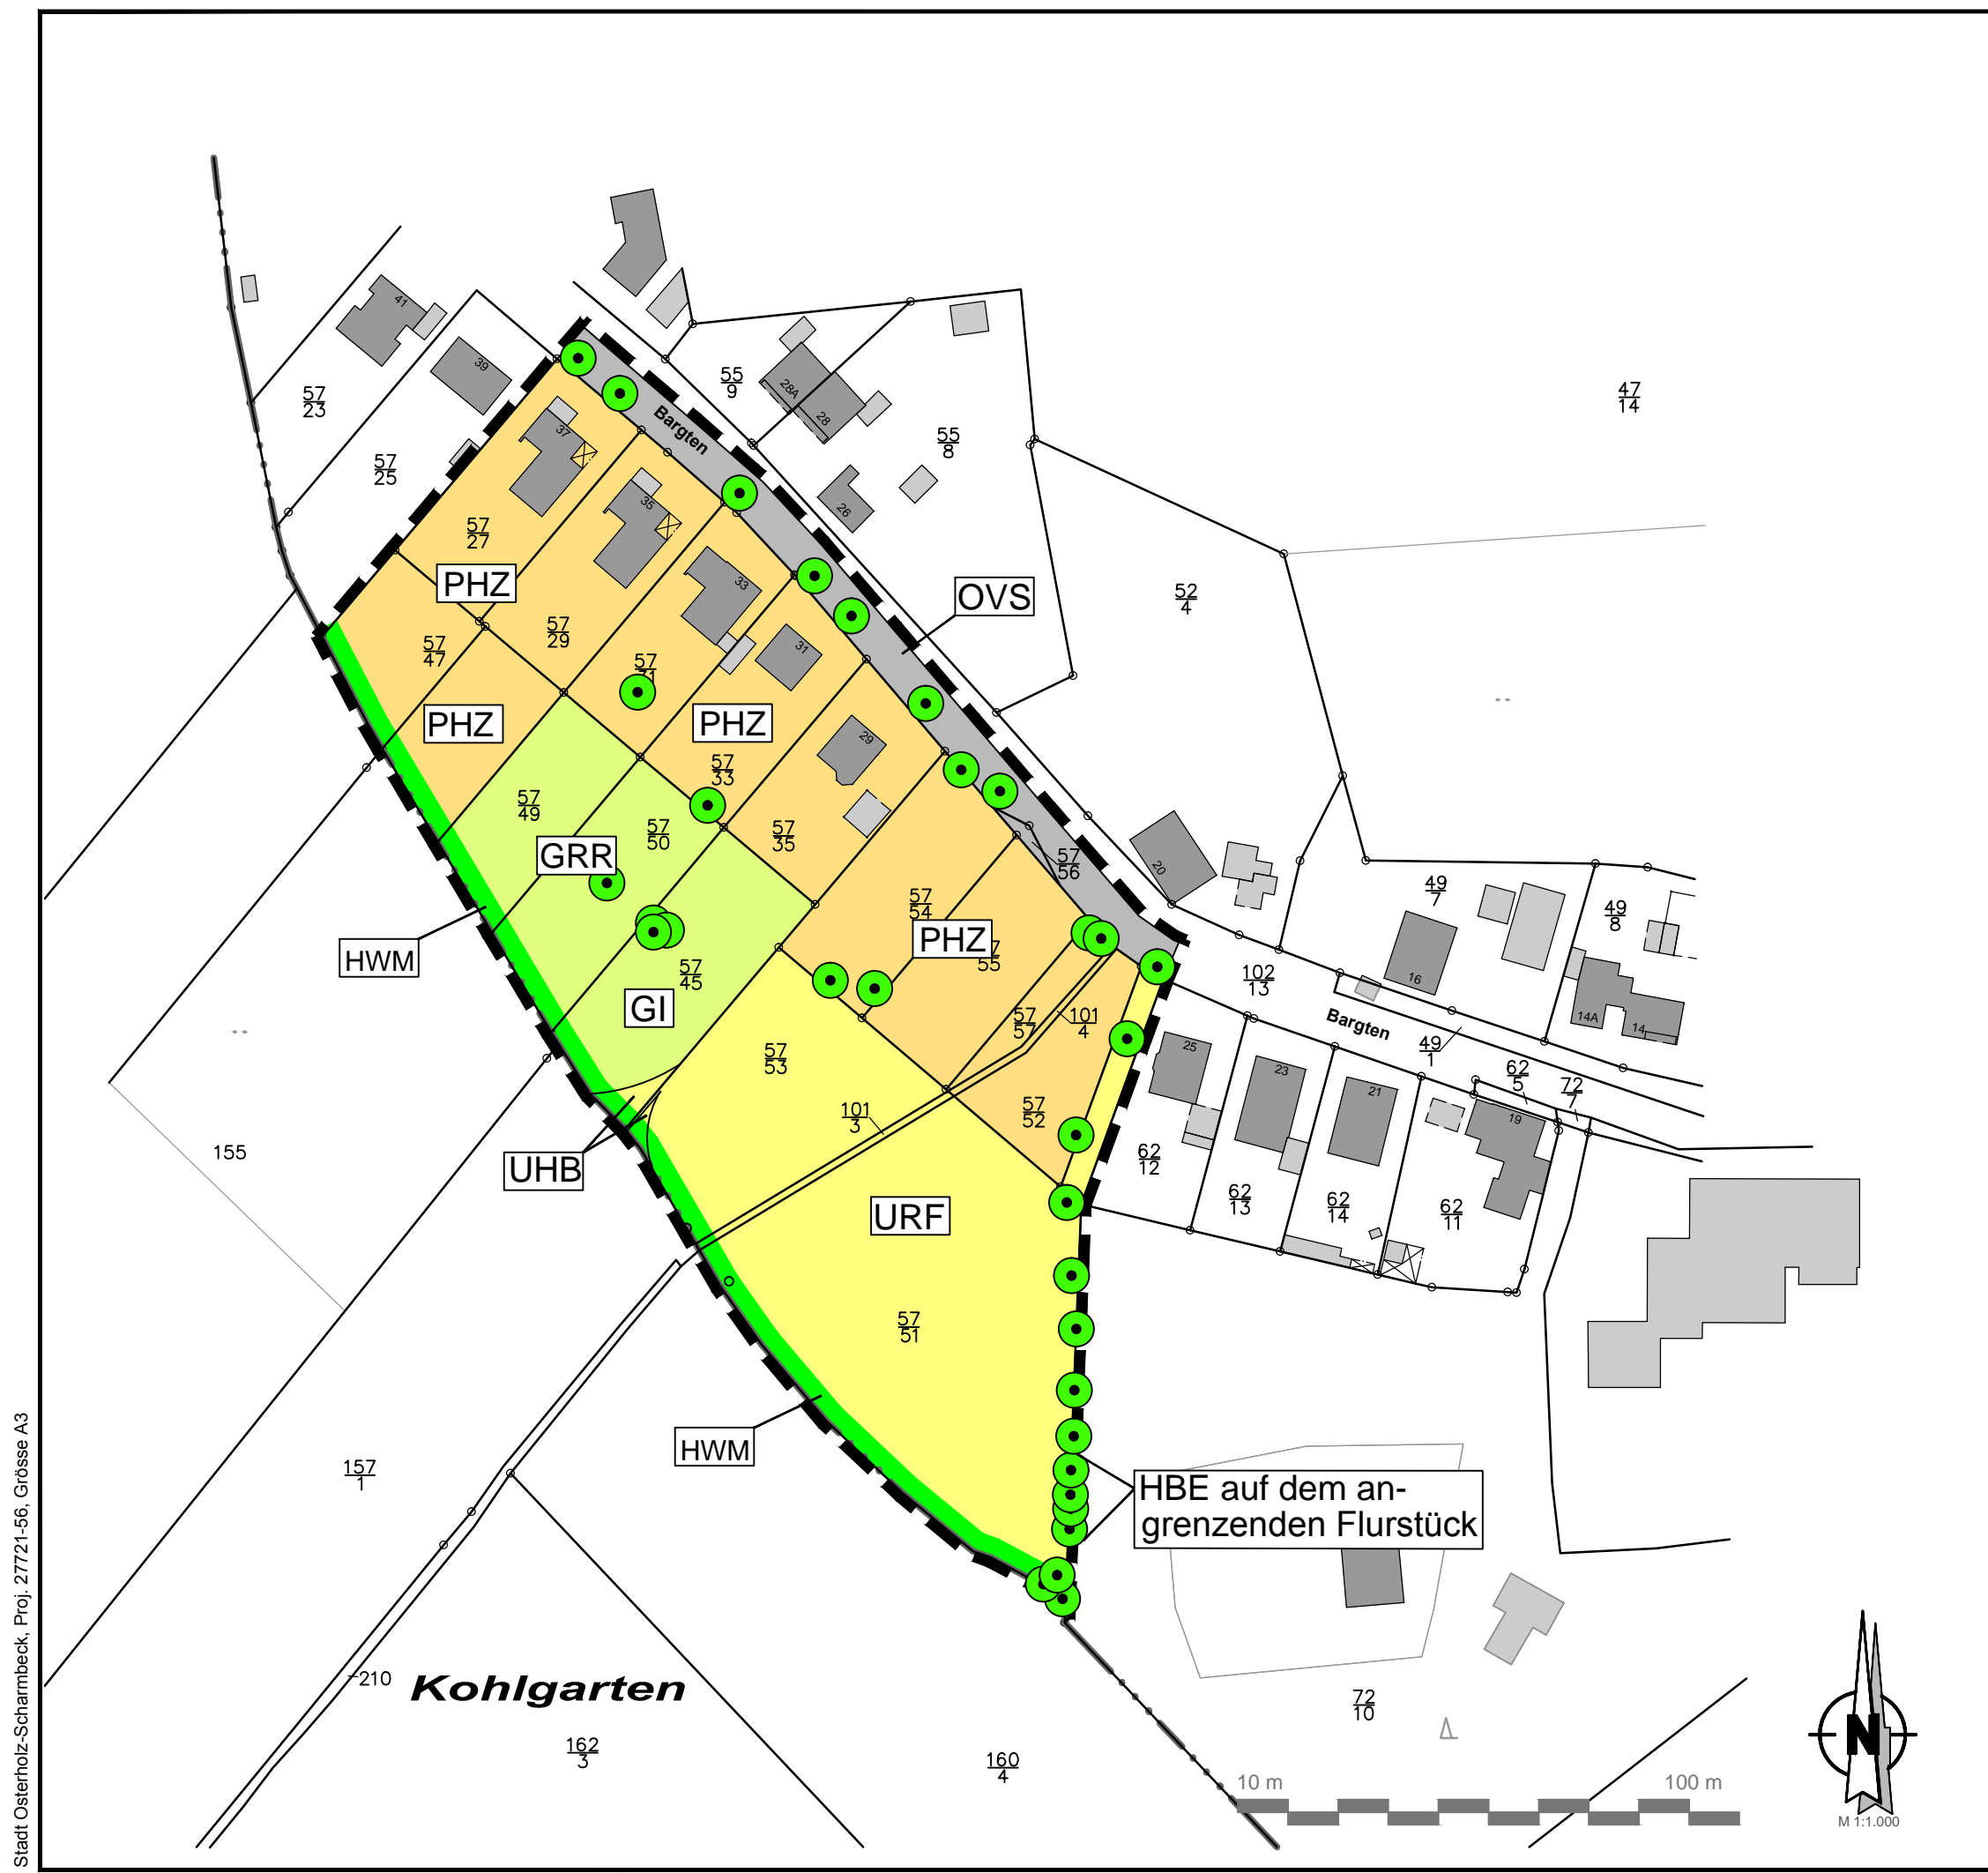

HBE auf dem an-
grenzenden Flurstück

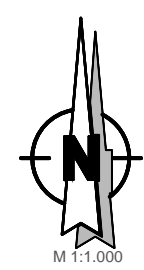

Stadt Osterholz-Scharmbeck, Proj. 27721-56, Größe A3

Bremen, den 07.08.2017

instara

Vahrer Straße 180
Tel.: (0421) 43 57 9-0
Fax.: (0421) 45 46 84

28309 Bremen
Internet: www.instara.de
E-Mail: info@instara.de