


PROJEKT-TITEL:

**Bebauungsplan "Südlich Bargten"**  
**Plan-Situation geänderte Vorbelastung mit potentieller BGA Wolters**

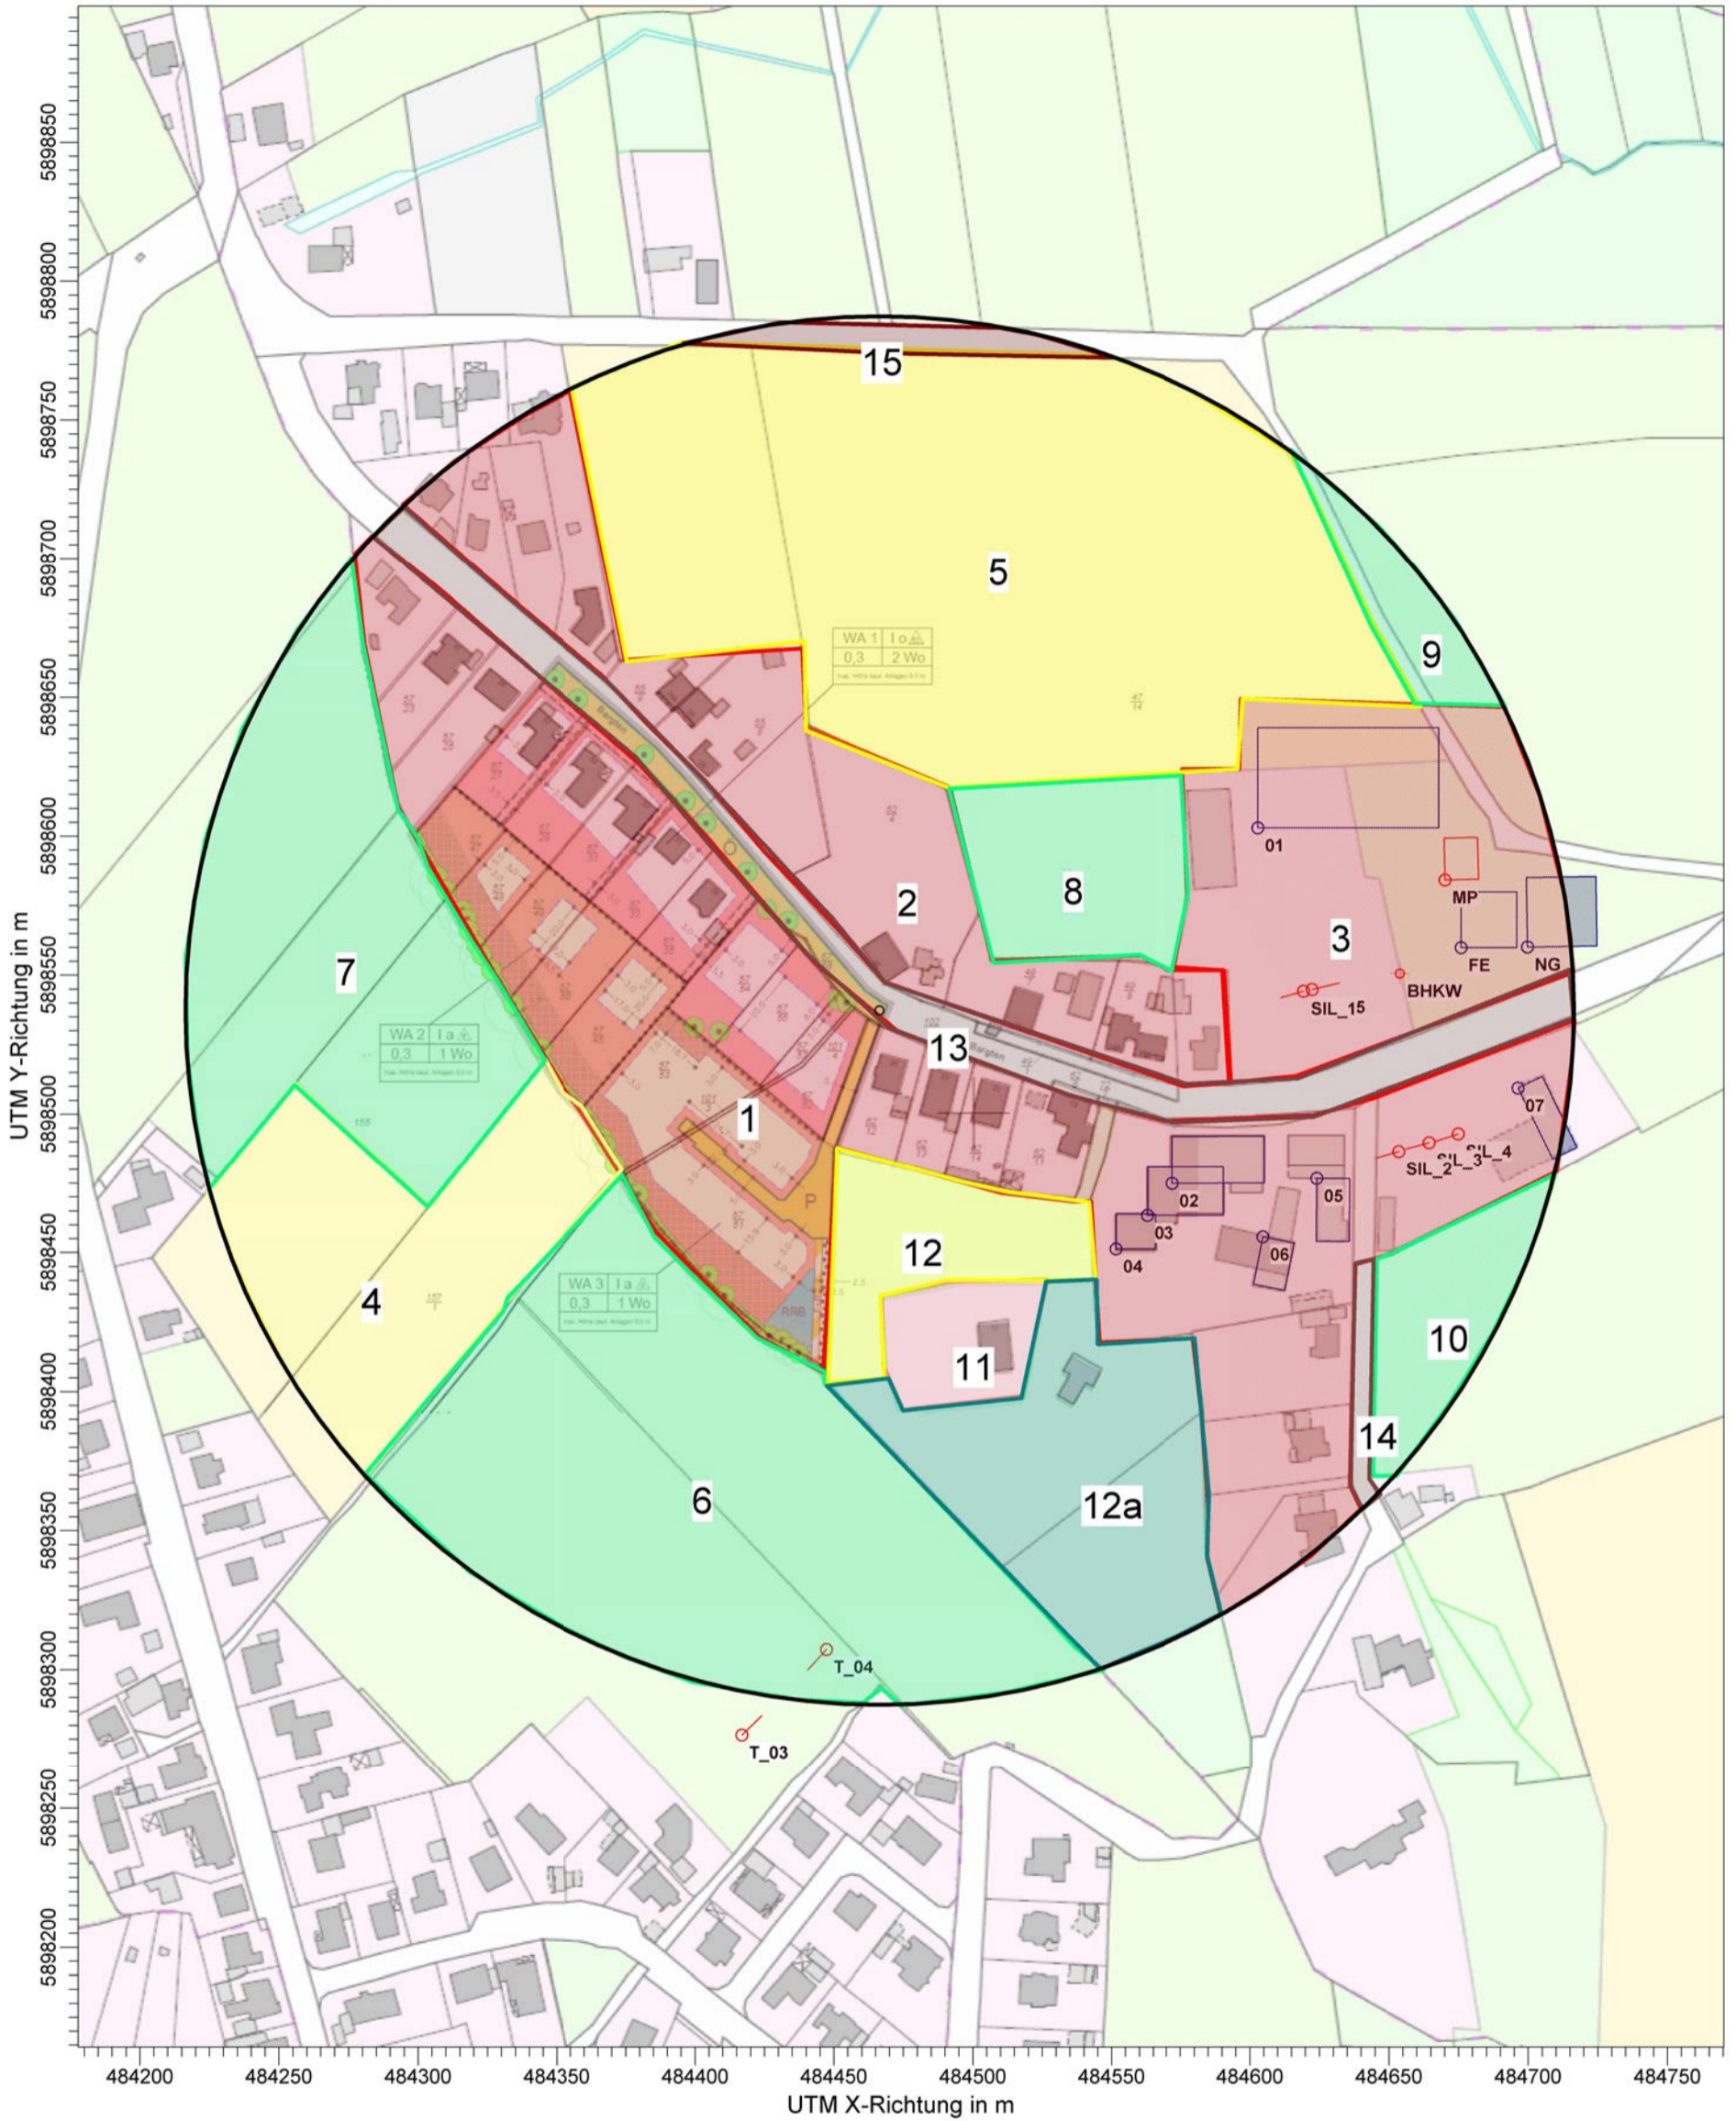

BEMERKUNGEN:

Bebauungsplan " Südlich Bargten"  
 Hilse GmbH & Co. KG  
 Bahnhofstr.44  
 D-27711 Osterholz-Scharmbeck

STOFF:

**ODOR\_MOD**

FIRMENNAME:

**Landwirtschaftskammer Niedersachsen**

MAX:

**100,0**

EINHEITEN:

BEARBEITER:

**Thomas Wagner  
 (Dipl. Ing. FH)**

QUELLEN:

**21**

MAßSTAB:

1:2.500

0 0,05 km



AUSGABE-TYP:

**ODOR\_MOD ASW**

DATUM:

**19.01.2018**

PROJEKT-NR.: