


# Stadt Osterholz-Scharmbeck

## Örtliche Bauvorschrift über die Gestaltung von Werbeanlagen im Bereich der Innenstadt (Gestaltungssatzung)



Geltungsbereich

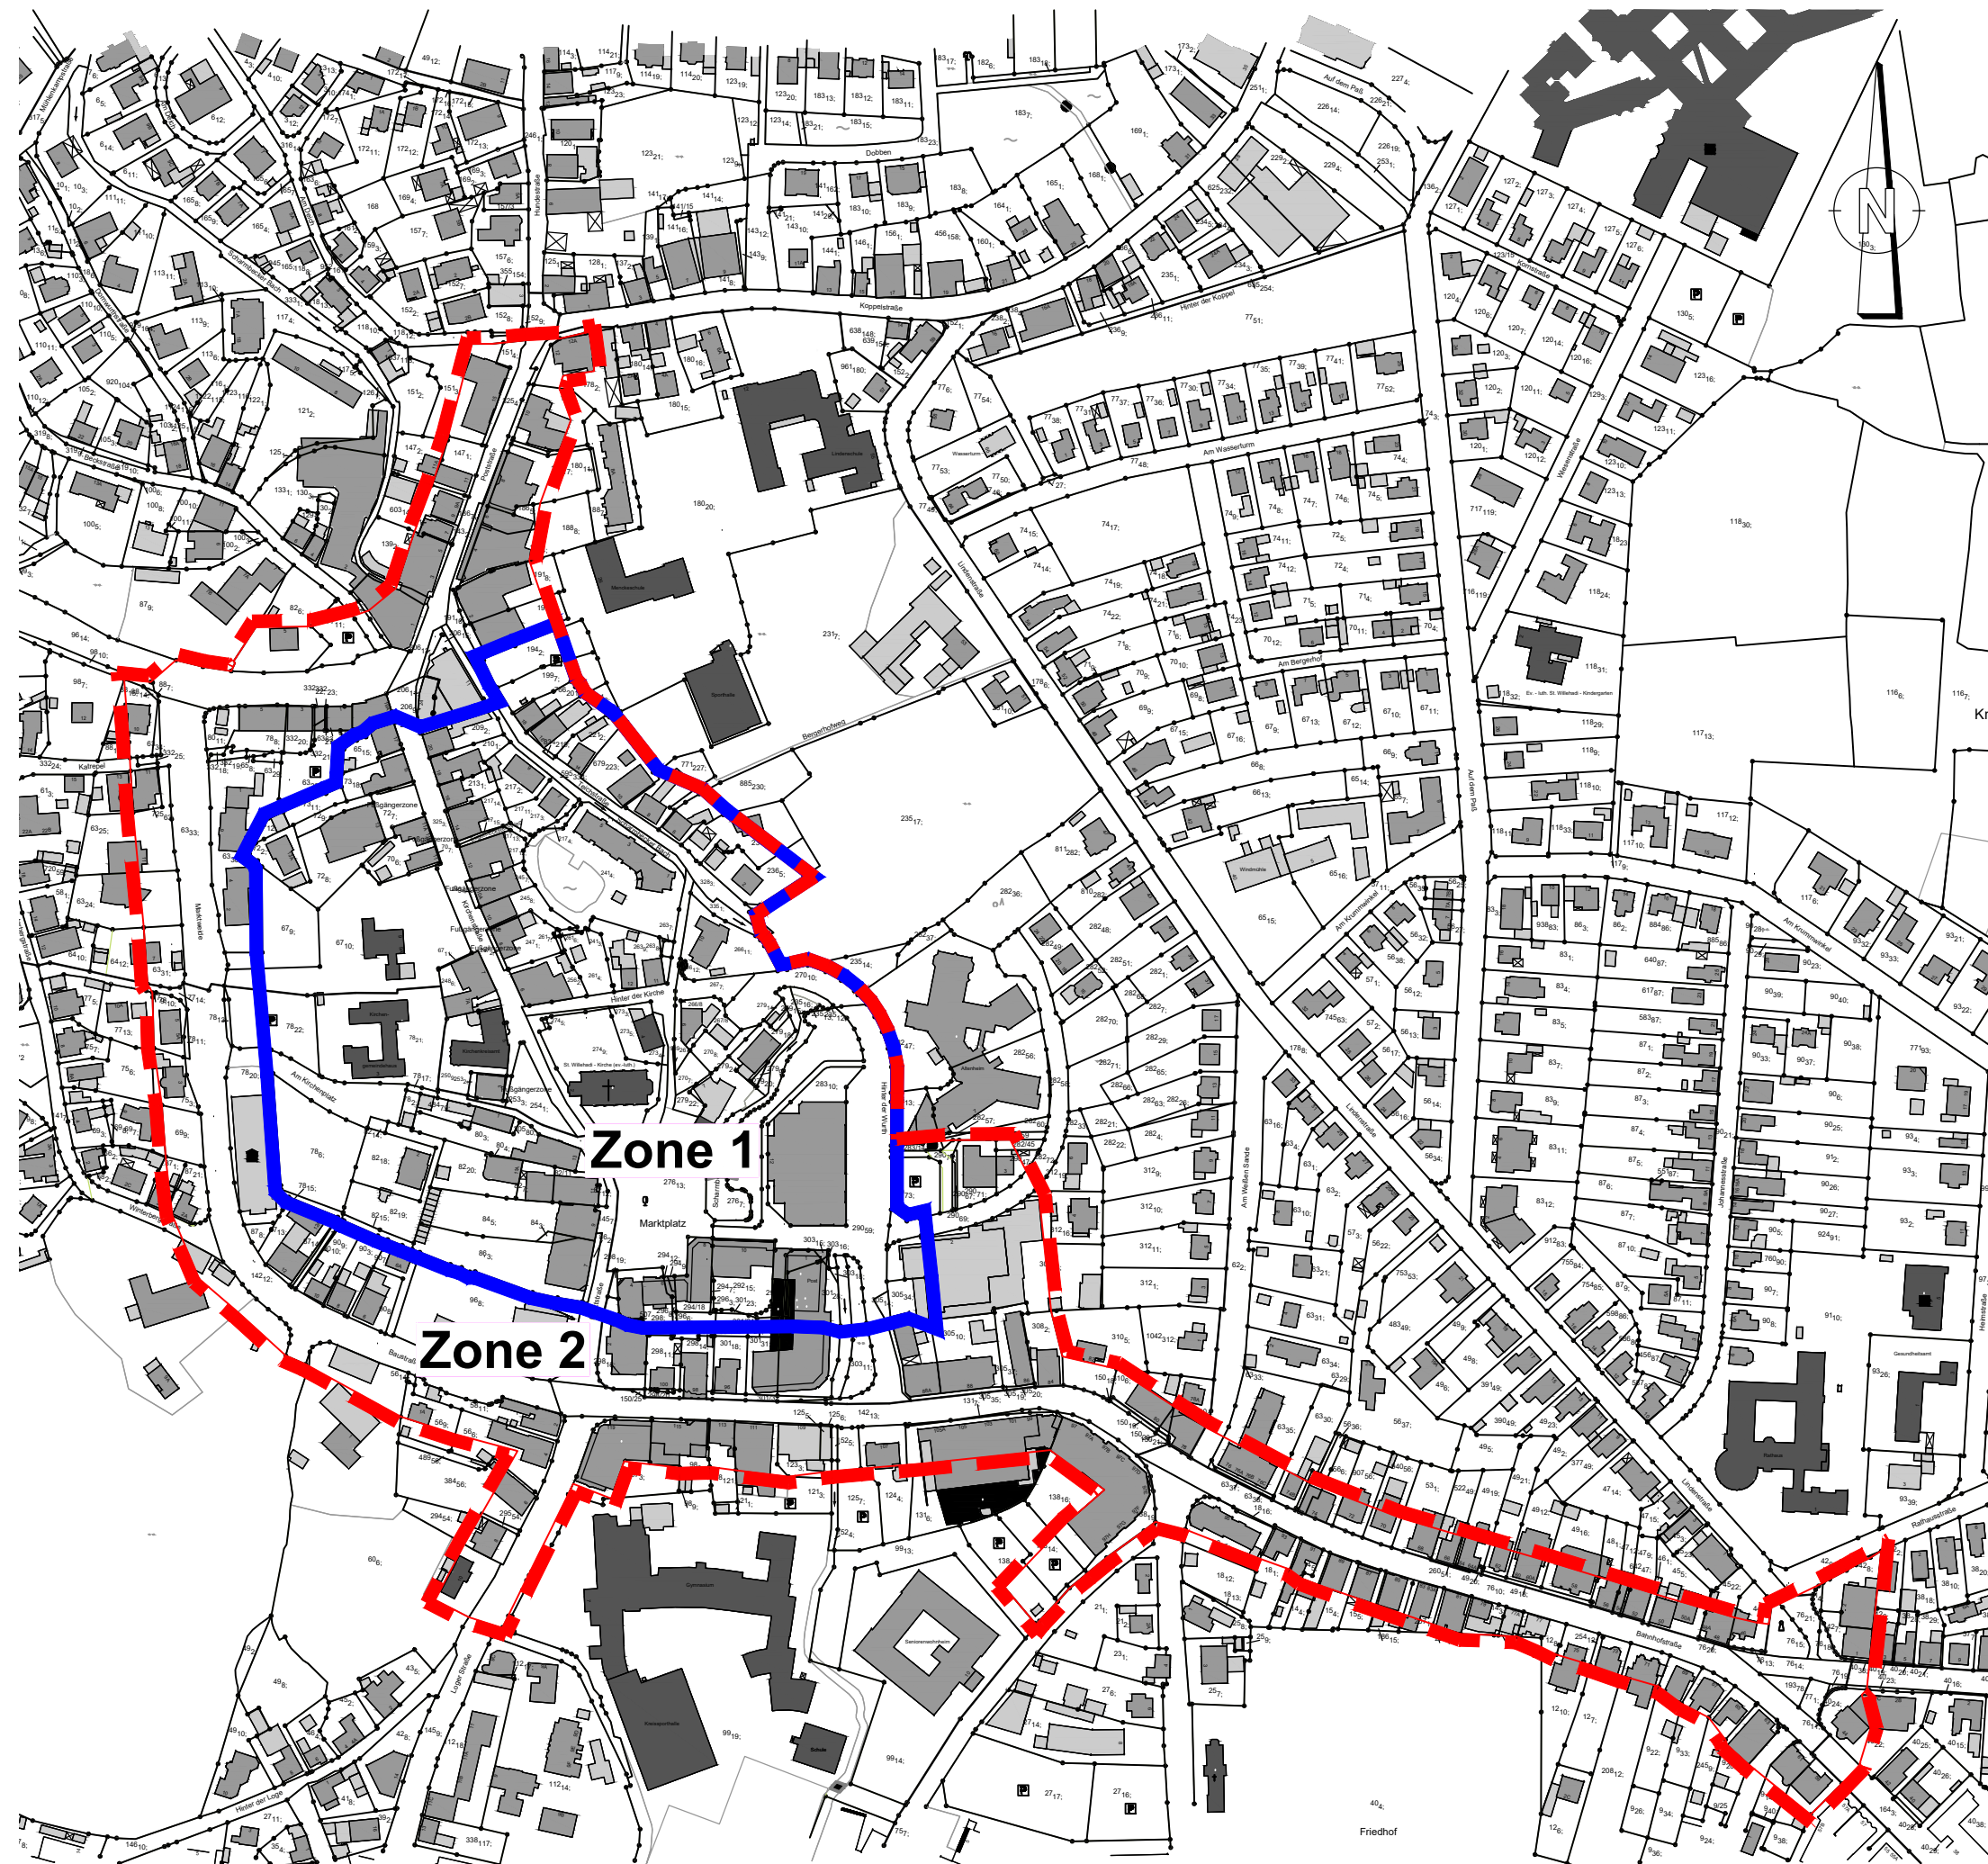

**Zone 1**

**Zone 2**

M 1:3.000

Bremen, den 25.07.2019

**instara**

Vahrer Straße 180  
Tel.: (0421) 43 57 9-0  
Fax.: (0421) 45 46 84

28309 Bremen  
Internet: [www.instara.de](http://www.instara.de)  
E-Mail: [info@instara.de](mailto:info@instara.de)