


Stadt Osterholz-Scharmbeck

Örtliche Bauvorschrift über die Gestaltung von Werbeanlagen im Bereich der Innenstadt (Gestaltungssatzung)



Geltungsbereich

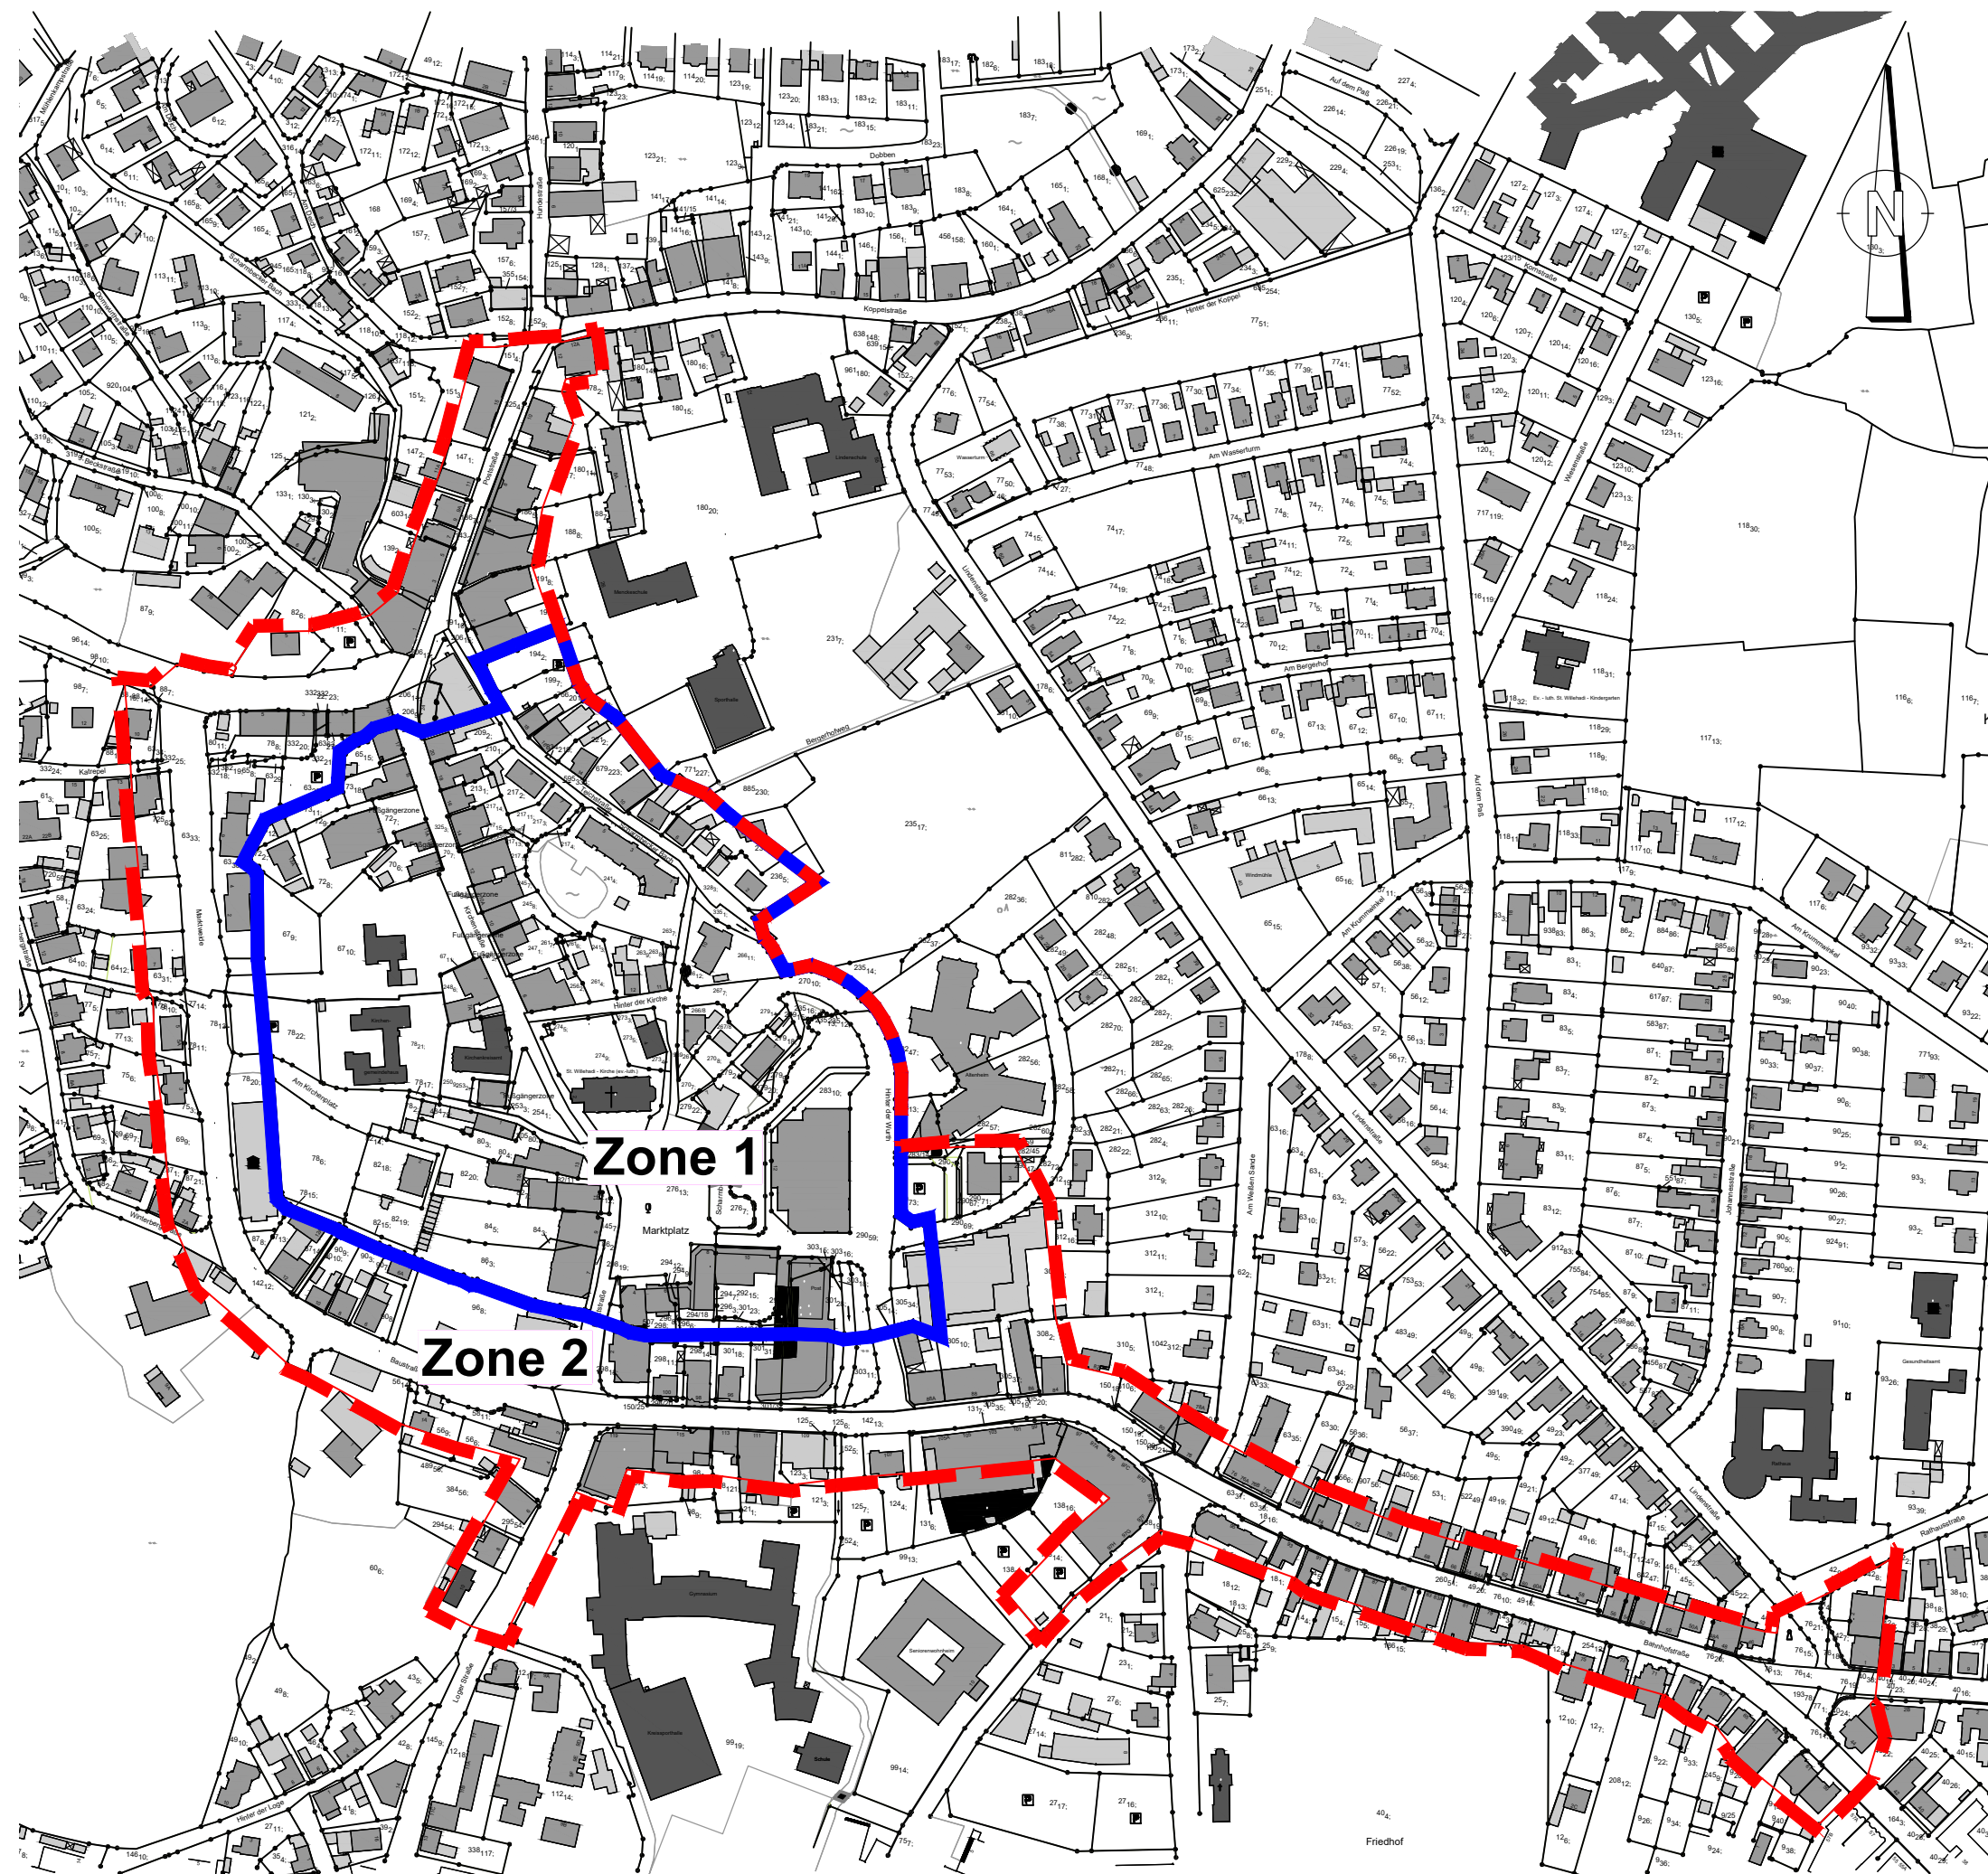

Zone 1

Zone 2

M 1:3.000

Bremen, den 25.07.2019

instara

Vahrer Straße 180
Tel.: (0421) 43 57 9-0
Fax.: (0421) 45 46 84

28309 Bremen
Internet: www.instara.de
E-Mail: info@instara.de